

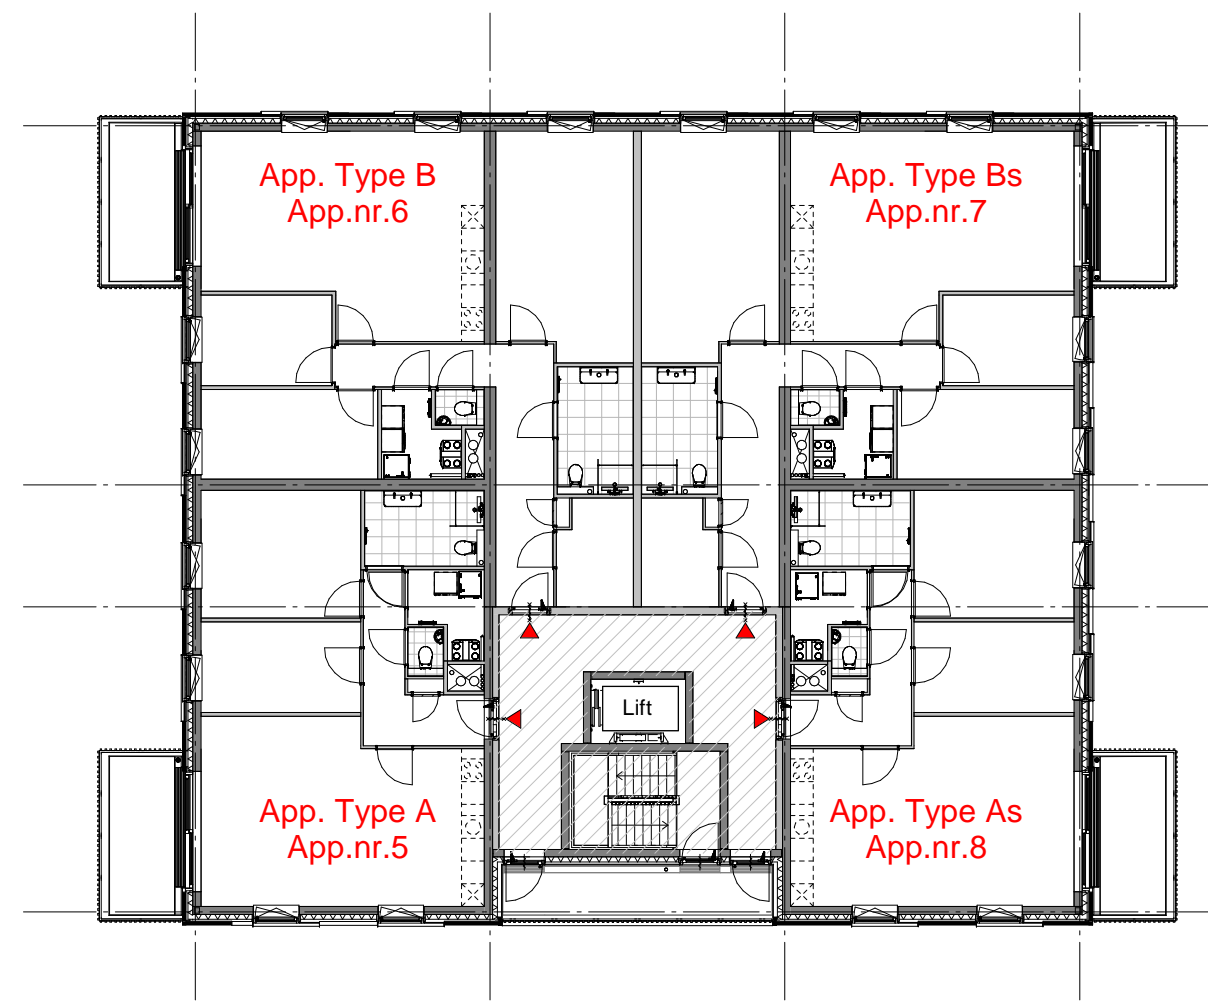


1e Verdieping Gebouw D

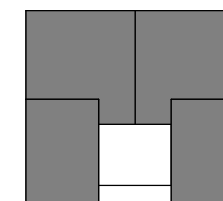

2e Verdieping Gebouw D

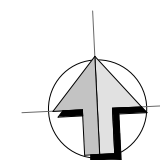

Appartement type
Gebouw D
 Appartement nummer(s)

1e Verd.-2eVerd.

tekening

Plattegrond

tekeningnr: VK01

schaal: 1:200

datum: 16-10-2020