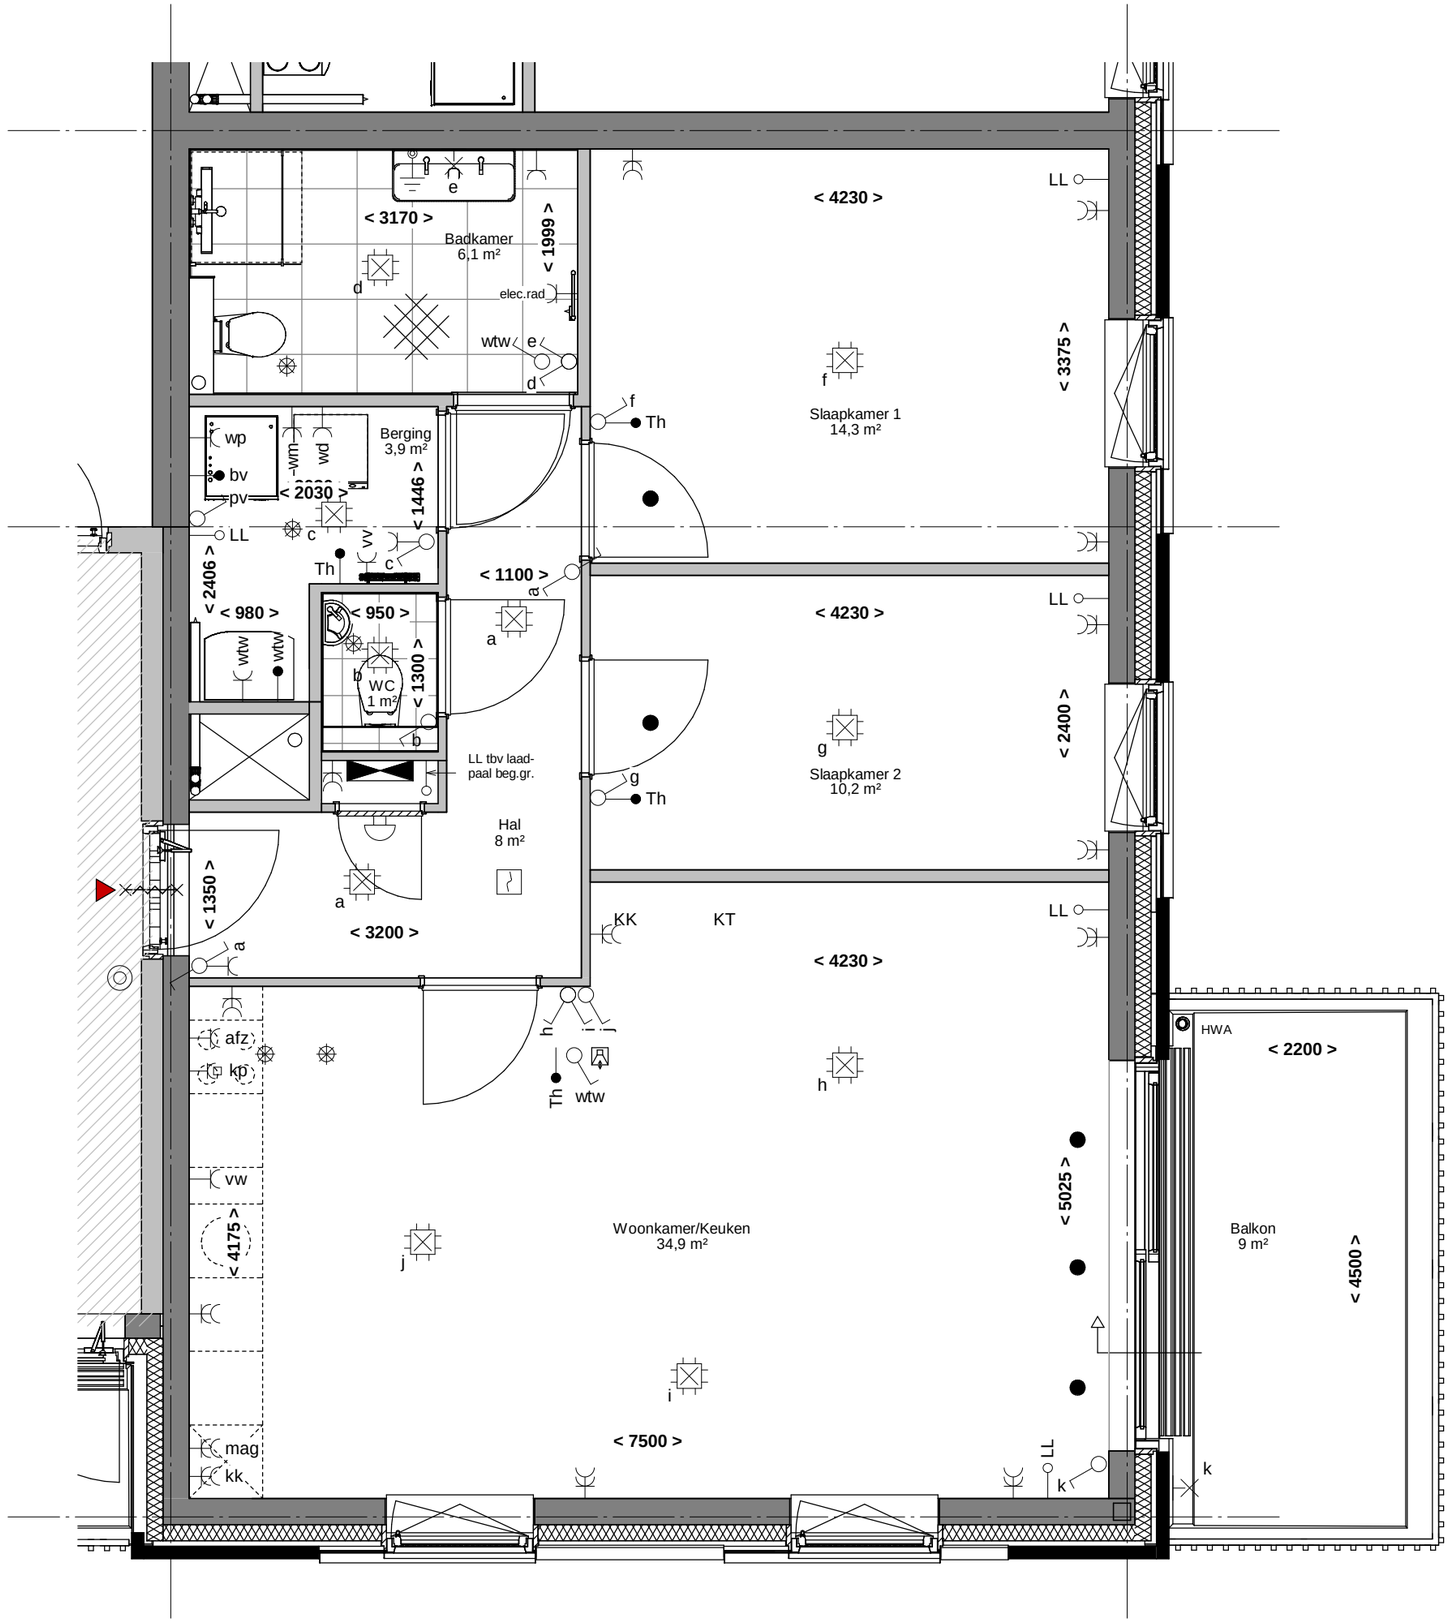

Appartement type

Type Asp

Appartement nummer(s)

Appartement 12

tekening

3e Verdieping

tekeningnr: VK14

schaal: 1:50

datum: 16-10-2020