




Optie trapkast

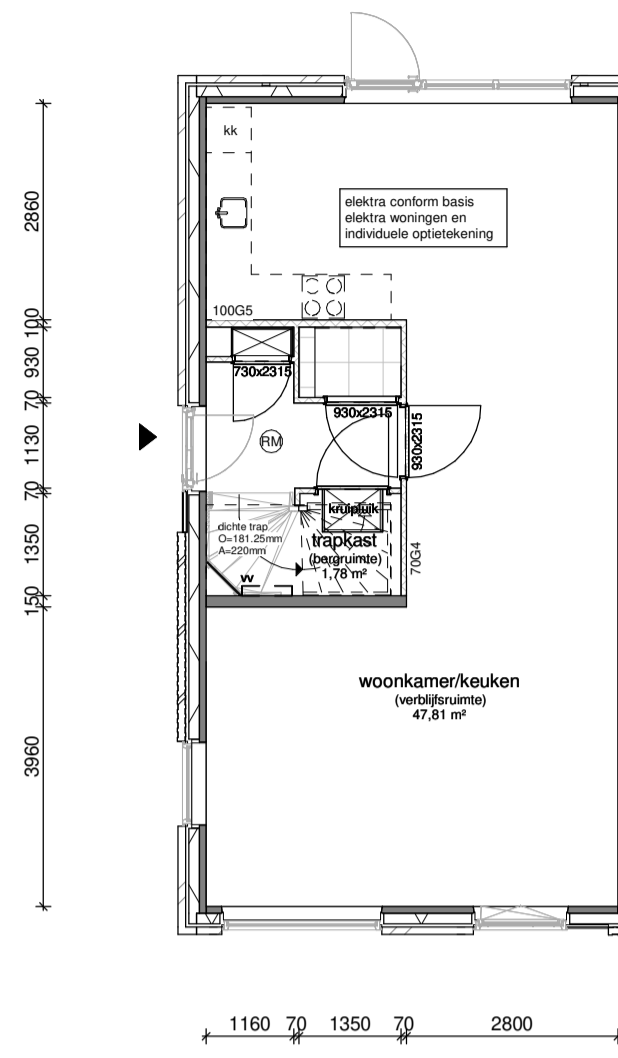


Optie tuingericht wonen

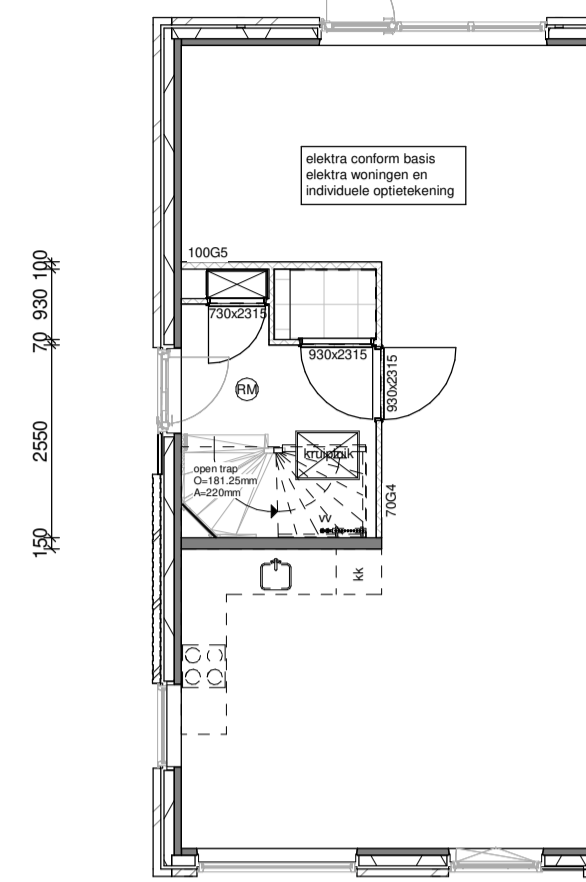


Optie samenvoegen slaapkamers voorzijde

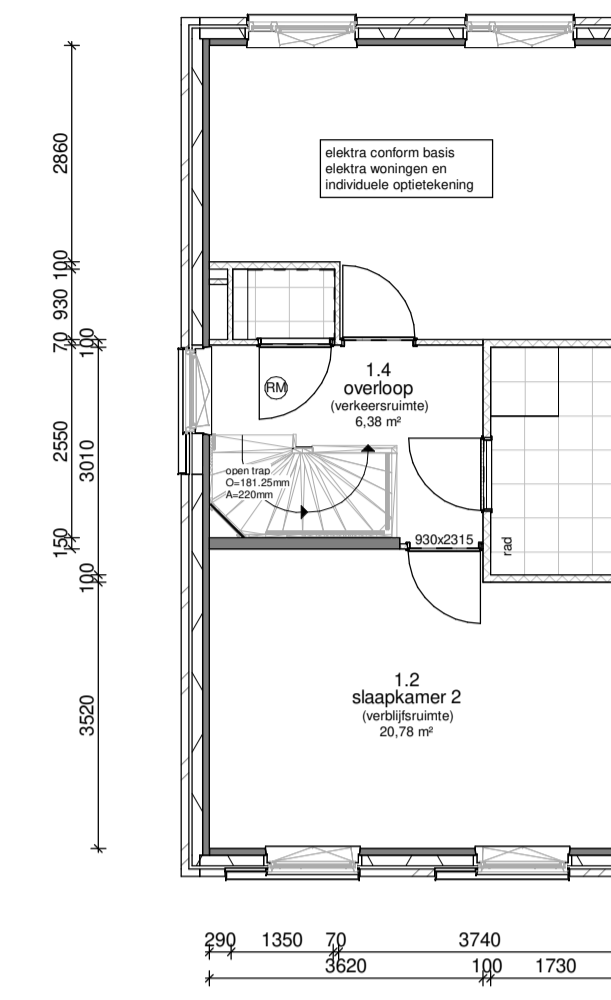


Optie inloopkast slaapkamer achterzijde

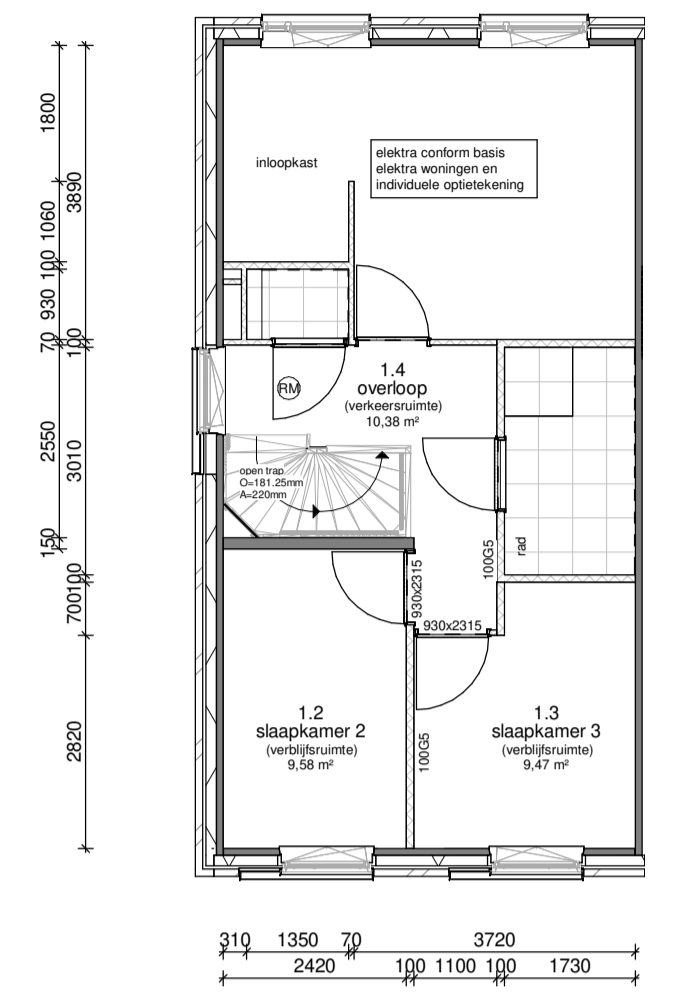


Optie vaste kast op overloop en compacte badkamer

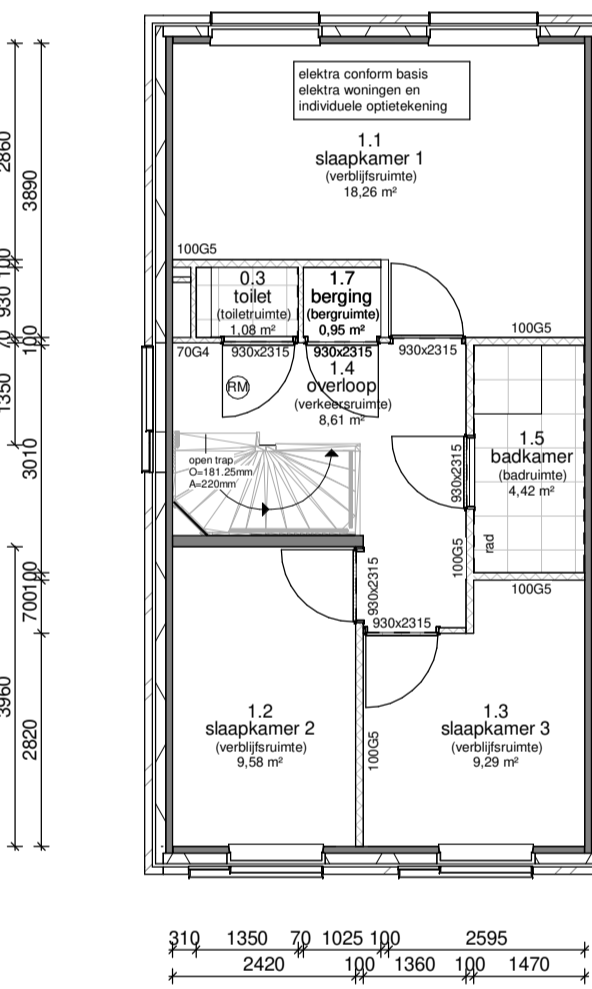


Optie samenvoegen slaapkamers voorzijde met inloopkast

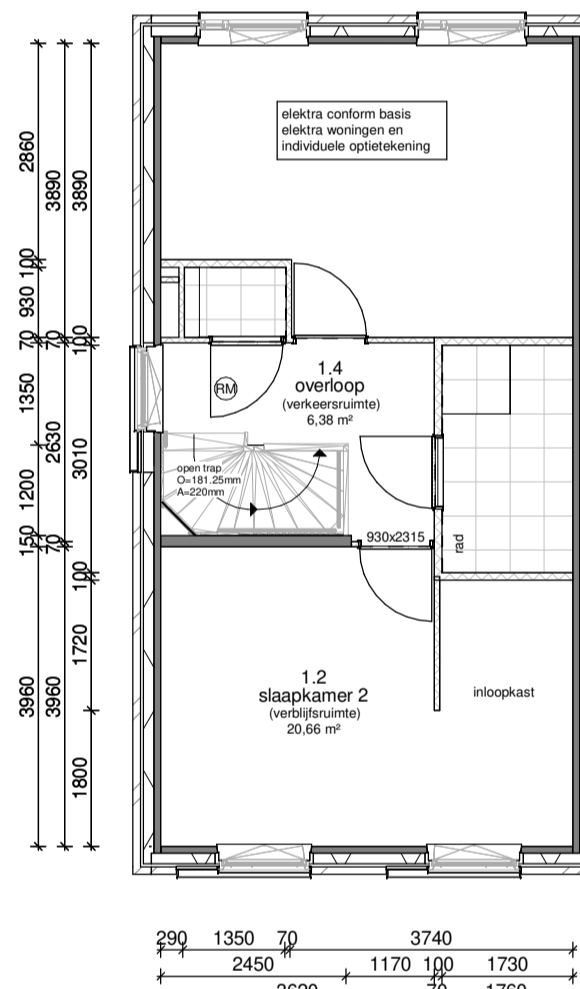


Optie compacte badkamer en 4 slaapkamers

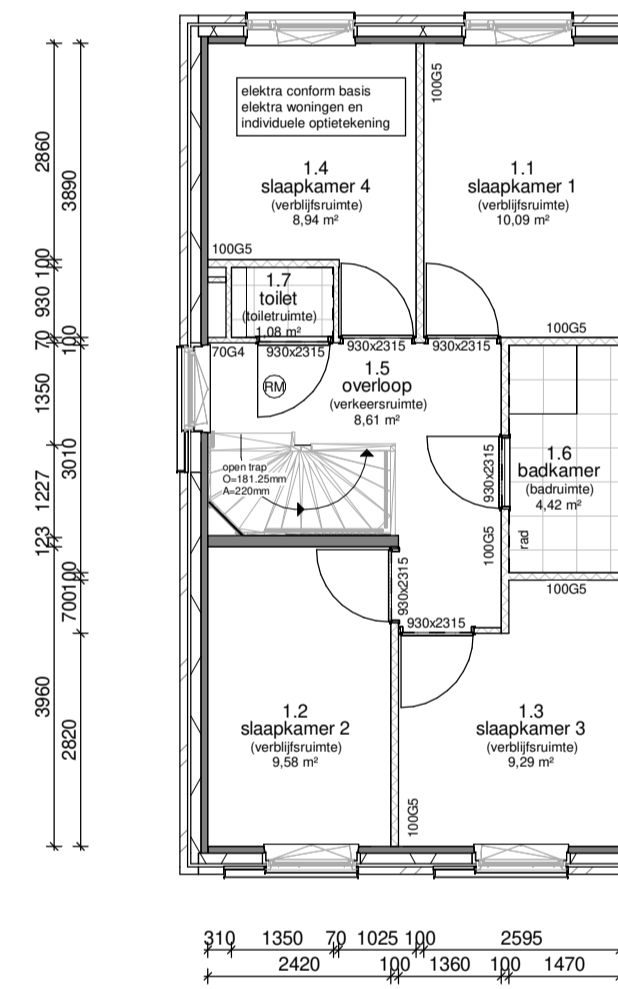


Optie verlengde compacte badkamer en 4 slaapkamers

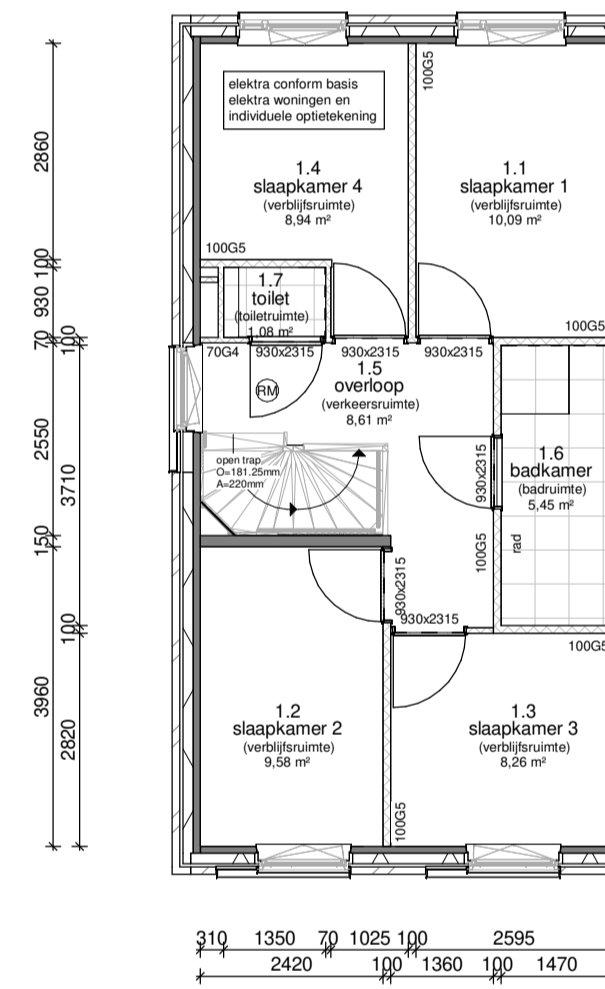


Optie badkamer vergroten

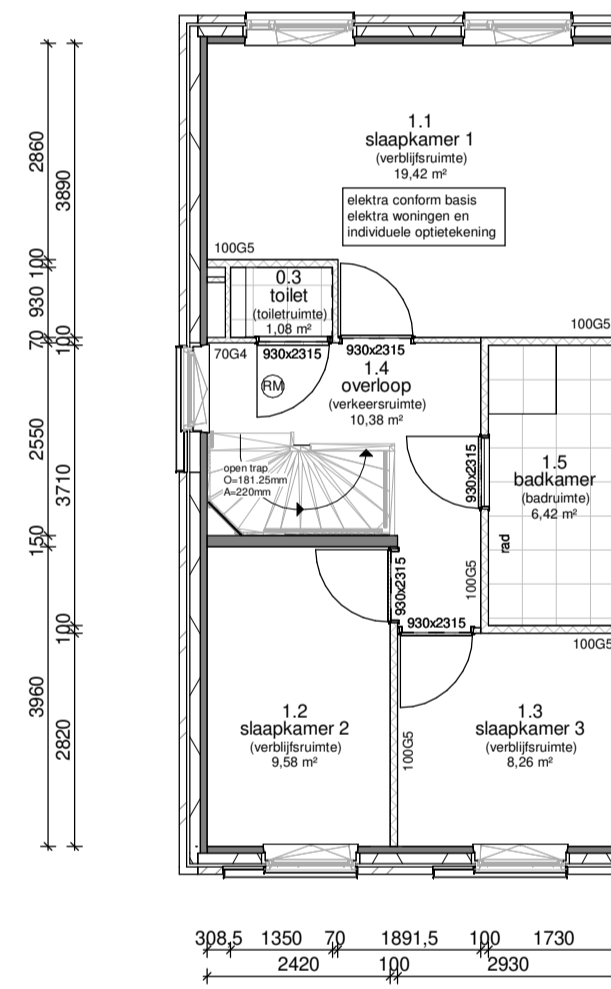


Optie indeling met 1 onbenoemde ruimte 2'1 kap

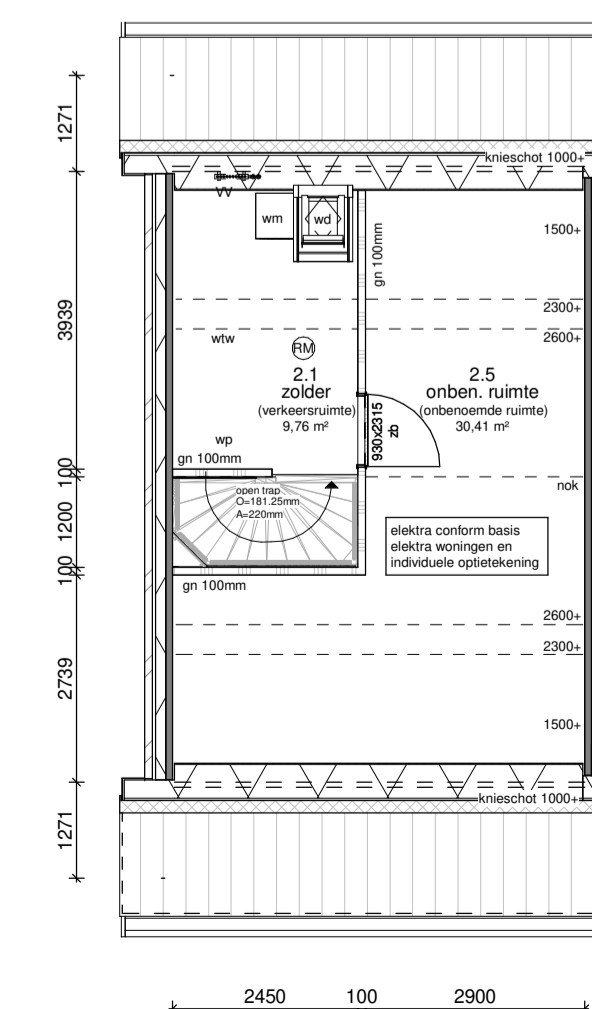

Optie indeling met 1 onbenoemde ruimte bouwnummer 18, 1 (gespiegeld)

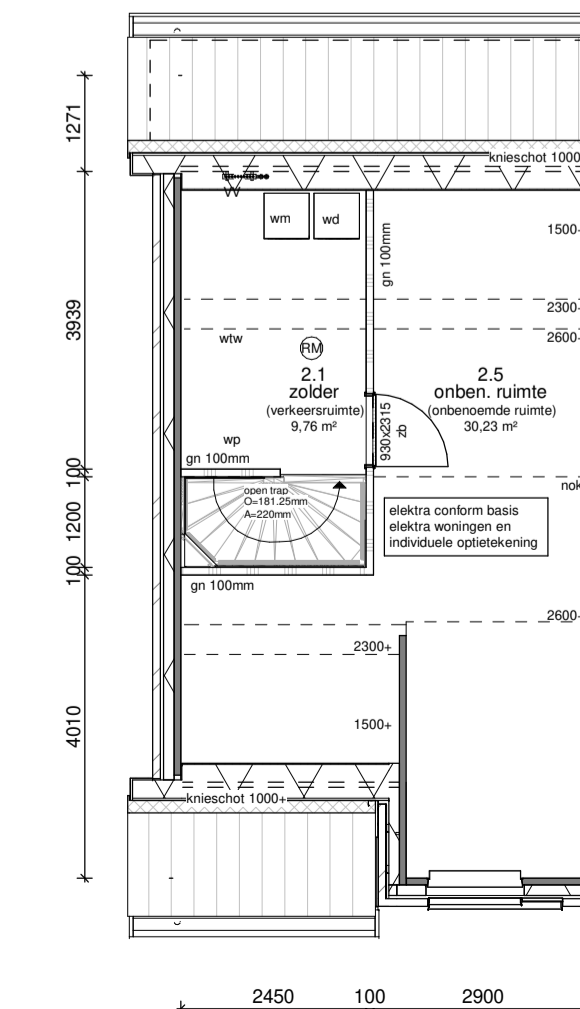

Optie indeling met 1 onbenoemde ruimte bouwnummer 19

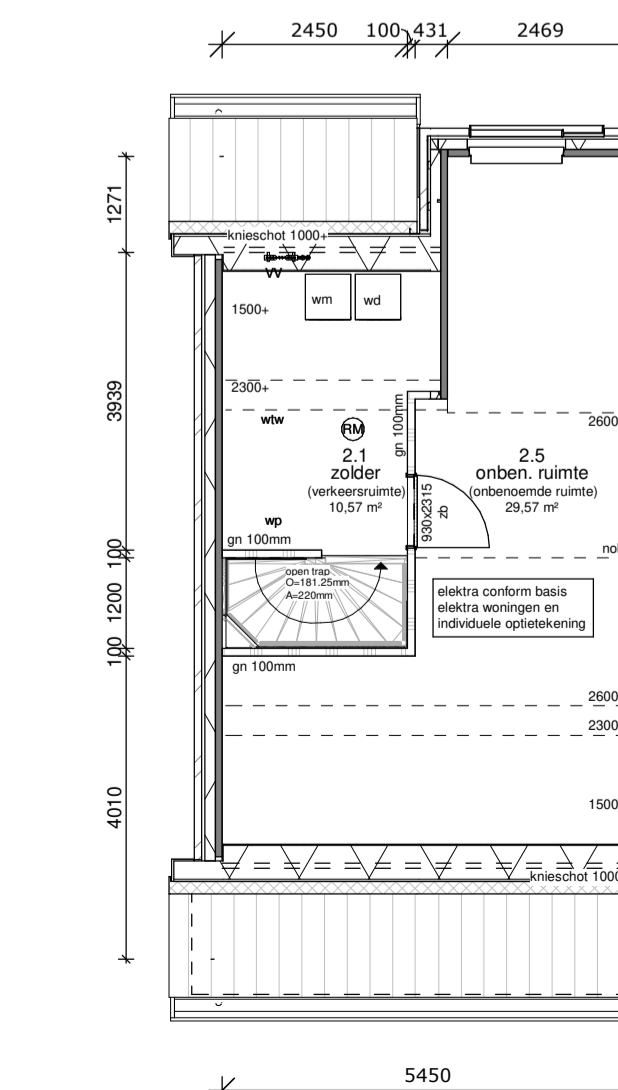

Renvooi

PEIL = conform situatietekening (in 012_B-BE-001_Situatie)

Gebruiksfunctie: Woonfunctie
 - entree woning
 symbolen
 ① dakpan kleur antraciet

Bouwkundig
 - isolatie 138mm, luchtspouw 40mm, metselwerk 100mm
 - woningscheidend prefab beton 90mm, spouw 60mm, prefab beton 90mm
 - prefab beton 50mm (kopwanden)
 - 70G4 binnenwand cellenbeton 70mm G4/600
 - 100G5 binnenwand cellenbeton 100mm G5/600
 - binnenwand gipsblokken normaal 100mm opdekdeur in plaatstalen kozijn met bovenlicht deurmaat: 930mm, hoogte 2315mm
 - opdekdeur in plaatstalen kozijn zonder bovenlicht deurmaat: 930mm, hoogte 2315mm
 - geluidswerende deur in plaatstalen kozijn zonder bovenlicht deurmaat: 930mm, hoogte 2315mm

Brandgegevens
 - Hoofddraagconstructie is 60 min brandwerend (vgs. op gave constructuur)
 - brandbelemmering 60 minuten WEBCB
 - brandbelemmering 30 minuten WEBCB
 - rookmelders volgens NEN 2555

Bouwbesluit gegevens
 - vloerconstructie onder BSO-vrij veld aan BB. afd. 2.1 en 2.3
 - hekwerken voldoen aan Bouwbesluit afd. 2.1 en 2.3
 - alle trappen voldoen aan Bouwbesluit afd. 2.5 tabel 2-33
 - inbraakwerendheid gemeentebestuur voldoet aan BSB afd. 2.15
 - wandtagelastering toet tot 1,4m
 - wandtagelastering badkamer tot plafond
 - bescherming tegen ratten en muizen voldoen aan BB. afd. 3.10
 - dagmaat deuren: 900x2000mm (uitz. kasten e.d.)
 - huismestlaster afvoeren aansluiten op gemeenteroep
 - vuilwater afvoeren aansluiten op gemeenteroep
 - Ro-waarden conform EPC-berekening
 - drink- en warmwateropvoering conform voorschriften NEN1006
 - electrotechnische installaties conform voorschriften NEN 1010
 - gasinstallaties conform voorschriften NEN 1078
 - ventilatie eis meterkast:

Installaties
 - opstelplaats wasmachine
 - opstelplaats wasdroger
 - hemelwaterafvoer
 - knuipruik
 - mechanische ventilatie-unit incl. warmterugwinunit
 - warmtepomp
 - in- / en uitblaasventiel
 - mechanische ventilatie
 - ventilator vloerverwarming
 - elektrische radiator
 - c = 3 kanalen in het zicht

F			
E			
D			
C			
B	16-10-2020	Tekstueel aanpassing	JFo
A	02-09-2020	Varianten zolder uitgewerkt	JB
WUZ.	DATUM	OMSCHRIJVING	GEF. GEM. GEG.

VAN WIJNEN Van Wijnen T: 0341-56 70 26
 Postbus 151 F: -
 3840 AD Harderwijk E: www.vanwijnen.nl

Wij Dantuma-Wegkamp B.V.
 Postbus 151
 3840 AD Harderwijk

opdrachtgever: Van Wijnen Projectontwikkeling Midden BV
 ontwerp: SVP Architectuur en Stedenbouw
 project: 25 woningen Hof van Liz te Leusden
 bidomschrijving: Omgevingsvergunning Interieur opties

datum: 20-07-2020
 schaal: 1:100
 formaat: A1
 getek.: J. van den Berg
 geconstr.: W.F. Dantuma
 werknr.: 19 012
 bladnr.: B-BE-O1-002